



Universidad Autónoma del Carmen
Comité de Adquisiciones, Arrendamientos y
Servicios de la UNACAR



Cd. del Carmen, Campeche, México.

ACTA DE JUNTA PARA ACLARACIONES
LICITACION PUBLICA NACIONAL LPN/04/26

**"EQUPAMIENTO DE LABORATORIOS DE LA UNIVERSIDAD AUTÓNOMA DEL CARMEN,
UBICADA EN AVENIDA JUÁREZ NUM. 4, ENTRE AVENIDA CONCORDIA Y AVENIDA
AVIACIÓN, COLONIA BENITO JUÁREZ, CIUDAD DEL CARMEN CAMPECHE – MOBILIARIO
DE LABORATORIO"**

En la Ciudad del Carmen, Campeche, siendo las 12:00 horas del día jueves, 27 de agosto de 2026, se reunieron los funcionarios de la Universidad Autónoma del Carmen (en adelante la Unacar), en la sala de Juntas del H. Consejo Universitario y demás personas cuyos nombres y firmas aparecen al final de la presente acta, con objeto de llevar a cabo la Junta de Aclaraciones a la Convocatoria de la Licitación Pública Nacional indicada al rubro, de acuerdo a lo previsto Artículo 39 fracción III y 41 Reglamento de Adquisiciones, Arrendamientos y Servicios de la Universidad Autónoma del Carmen en adelante el Reglamento y al Art. 29 de la Ley de Adquisiciones, Arrendamientos y Prestación de Servicios Relacionados con Bienes Muebles del Estado de Campeche en adelante la Ley, convoca a personas físicas o morales a participar en el Procedimiento Licitación Pública Nacional LPN/04/26 bajo las siguientes bases. (Art. 39 Frac. I del Reglamento) (Art. 23 de la Ley) así como lo previsto en el punto 1.3 de las bases.

Este acto es presidido por el Lic. Mauro Elias Angulo Rodriguez, designado por la convocante, quien notifica por este medio que de conformidad con el artículo 41 del Reglamento, solamente se atendieron solicitudes de aclaración, de las personas que hayan enviado mediante correo electrónico el escrito en el que expresen su interés en participar en esta licitación, por si o en su representación de un tercero, y cuyas preguntas se hayan recibido en el horario estipulado en las bases.

El presidente del acto, es asistido por el Lic. Julio Cesar Hernández García del Depto. de Recursos Materiales y Servicios, Mtra. Ninfa Gabriela Jiménez García de la Contraloría General, Lic. David Eugenio Abreu Castellanos de la Oficina del Abogado General y Mtro. Hebert Martinez Diaz de la Coordinación General de Obras.

Asisten de manera presencial los siguientes licitantes:

1	BECOMAR DE MEXICO, S DE R.L. DE C.V.
---	--------------------------------------

Se señala que se recibieron preguntas de BECOMAR DE MEXICO, S DE R.L. DE C. V., y de MUEBLES Y ESPECIALIDADES PARA LABORATORIO S.A de C.V., para esta licitación en tiempo y forma, de conforme a lo establecido en las bases.



Universidad Autónoma del Carmen
Comité de Adquisiciones, Arrendamientos y
Servicios de la UNACAR



BECOMAR DE MEXICO, S DE R.L. DE C. V

NO.DE PREGUNTAS	REFERENCIA	PREGUNTA
1	DNT-102, DNT-103, D-101, D-109, DNT-107, D-121, D-122 , D-124, D-129, D-113 y demás partidas que contemplen gabinetes	¿Podría la convocante indicar el material, calibre y acabado requerido para los gabinetes de las mesas de laboratorio, ya que en varias partidas únicamente se indica "gabinete" sin especificar dichos parámetros? R= Para gabinetes y cajones si no especifica otro material se debe considerar acero inoxidable T-304 calibre 20, acabado pintura.
2	Partidas con cubierta de resina de epoxy	Para las cubiertas de resina de epoxy importada, ¿Podría indicarse el espesor mínimo, las características de resistencia química y, en su caso, alguna norma, marca o certificación requerida? R=El espesor mínimo será de 19 mm color negro. Apta para alta temperatura, resistente a productos químicos, impacto y rayado. La resina fenólica es admisible si cumple con las especificaciones de resistencia y calidad.
3	PEGPQ-110, PEGPQ-111, PEGPQ-112 y PEGPQ-113	Para las mesas cuya cubierta se especifica en acero inoxidable, ¿Podría indicarse el tipo de acero inoxidable, calibre o espesor y acabado requerido? R= Para cubiertas considerar acero inoxidable T-404, calibre 16, acabado satinado.
4	Todas las partidas	¿Se aceptan materiales y componentes de características técnicas equivalentes o superiores a los descritos en las especificaciones, siempre que el participante acredite mediante ficha técnica el cumplimiento de las características solicitadas? R= Si, se aceptan
5	DNT-103	En la partida DNT-103 se solicita un emplazamiento para balanza analítica con placa de granito de 50 x 40 cm y sistema anti vibratorio. ¿Se acepta como alternativa una placa de mármol de 50 x 40 cm, con espesor de 1½", integrada con el sistema anti vibratorio, considerando que este material proporciona una superficie estable para este tipo de equipos? R= Si, se acepta
6	D-129	En la partida D-129 se solicita una estructura tipo "EMAC" en lámina pintada. ¿Podría la convocante aclarar a que se refiere específicamente con "estructura tipo EMAC", indicando sus características técnicas? Considerando que "EMAC" pudiera corresponder a una referencia específica de fabricante, ¿Se aceptarían otras marcas o fabricantes con características técnicas equivalentes o superiores, a fin de no restringir la participación? R= El tipo "EMAC" sólo se tomo de referencia, si puede ofrecer algo equivalente o superior. No se pretende restringir la participación.



Universidad Autónoma del Carmen
Comité de Adquisiciones, Arrendamientos y
Servicios de la UNACAR



7	PEGPQ-104	Se solicita una alacena de colgar con la clave "ALAPM-1200 mm". ¿Se aceptará una propuesta igual o técnicamente equivalente, aun cuando no utilice dicha clave específica, a fin de no restringir la participación a un fabricante en particular? R= La calve de la alacena sólo se tomó de referencia por el usuario, si puede ofrecer una alacena equivalente o superior No se pretende restringir la participación.
8	PEGPQ-110	En la partida PEGPQ-110 se solicita una mesa para laboratorio marca LABTECH, equivalente o superior. Considerando que la referencia a una marca específica podría limitar la participación de fabricantes y proveedores que cuentan con productos de características técnicas, calidad y desempeño equivalentes o superiores, ¿Se confirma que se aceptaran otras marcas o fabricantes, siempre que el participante acredite mediante ficha técnica el cumplimiento o superación de todas las características y especificaciones solicitadas? R= La mesa para laboratorio merca LABTECH sólo se tomó de referencia por el usuario, si puede ofrecer una mesa equivalente o superior de otras marcas siempre que el participante demuestre que las características de la mesa propuesta son equivalente o superior a la mesa de referencia, no se pretende restringir la participación.
9	PEGPQ-110	En caso afirmativo, ¿Podrá presentarse la propuesta indicando la marca y modelo ofertados, ¿sin que sea requisito ofertar específicamente la marca LABTECH? R= Si puede ofertar otra marca, indicando sus características que deben ser iguales o superiores a la solicitada... La marca LABTECH sólo se uso de referencia por el usuario.
10	PEGPQ-116	En la partida PEGPQ-116 se solicita una campana de extracción de humos modelo FH1800(P), indicando dimensiones y características específicas. Con el propósito de no limitar la participación a un fabricante, ¿Se acepta ofertar una campana de extracción de otra marca y modelo, siempre que sea técnicamente equivalente o superior y cumpla con todas las características y parámetros solicitados? R= Si, siempre que el equipo propuesto proteja al operador y al entorno de vapores tóxicos, ácidos y aerosoles peligrosos durante procesos químicos.
11	PEGPQ-116	Asimismo, agradeceremos aclarar a que se refiere específicamente la especificación "Cuerpo principal: Porcelana blanca de PP, grosor 8 mm", ya que PP corresponde habitualmente a polipropileno. ¿Se refiere a un cuerpo principal fabricado en polipropileno (PP) de 8 mm de espesor? R= Si, se refiere a la porcelana blanca PP de grosor 8 mm es un panel o estructura de polipropileno (PP) de alta densidad, teñido en color blanco brillante, diseñado específicamente para resistir sustancias corrosivas



Universidad Autónoma del Carmen
Comité de Adquisiciones, Arrendamientos y
Servicios de la UNACAR



12	PEGPQ-116	En caso de que se refiera a un acabado o recubrimiento, ¿Se aceptaría como alternativa un cuerpo principal fabricado en lámina galvanizada con acabado de pintura electrostática en polvo, siempre que proporcione características de resistencia química y desempeño equivalentes o superiores? R= No.
13	PEGPQ-116	Finalmente, respecto a la especificación "Extractor: flujo axial incorporado, velocidad ajustable", ¿Podría la convocante aclarar si se requiere específicamente un extractor de flujo axial con control de velocidad variable y, en su caso, indicar el rango de velocidad o caudal mínimo / máximo requerido? R= El caudal o volumen de aire de escape es de 1130 hasta 1500 m3/h.

MUEBLES Y ESPECIALIDADES PARA LABORATORIO S.A de C.V

Nº Pregunta	Referencia	Pregunta
1.-	DNT-101, DNT-102, DNT-103, D-101, D-109, BNT-107, D-121, D-122, D126, D-124, D-129, D-113, PEGPQ-101, PEGPQ-104, PEGPQ-110, PEGPQ-111, PEGPQ-112, PEGPQ-113, PEGPQ-116.	¿Podrían proporcionar un plano de distribución o ubicación correspondiente a cada una de las partidas, en el que se indique la ubicación específica del mobiliario y/o equipamiento dentro de los laboratorios, con la finalidad de considerar correctamente las dimensiones, distribución y condiciones de instalación? R= se hace de manera física a los licitantes así como se anexara como parte de esta acta de junta de aclaraciones.

Esta Acta forma parte integrante de la Convocatoria.

Para efectos de la notificación a partir de esta fecha se pone a disposición de los licitantes que podrán consultarla en la página Web de la Unacar, donde se encontrara disponible por espacio de cinco días hábiles, siendo de la exclusiva responsabilidad de los licitantes, acudir a enterarse de su contenido y obtener copia de la misma.

Este procedimiento sustituye a la notificación personal.

Finalmente se recuerda que el acto de presentación y apertura de proposiciones, se llevara en la Sala de Juntas del H. Consejo Universitario, el día viernes, 04 de septiembre de 2026 en el horario de 12:00hrs, siendo un acto formal que dará inicio puntualmente por lo que después del horario señalado no se aceptara ninguna propuesta.

No habiendo otro asunto que tratar en este acto se da por terminada esta junta de aclaraciones, siendo las 12:30 horas del día de hoy, 27 de agosto de 2026.

Esta acta consta de 05 hojas firmadas por los que hoy intervinieron en ella.



Universidad Autónoma del Carmen
Comité de Adquisiciones, Arrendamientos y
Servicios de la UNACAR



Por los Licitantes:

NOMBRE	REPRESENTANTE	FIRMA
BECOMAR DE MEXICO, S DE R.L. DE C. V	Miguel Ángel Velasco Ramírez.	

POR LA UNIVERSIDAD AUTÓNOMA DEL CARMEN

NOMBRE	AREA/DEPARTAMENTO	FIRMA
Lic. Mauro Elías Angulo Rodríguez	Coordinación General Administrativa	
Lic. Julio Cesar Hernandez García	Departamento de Recursos Materiales y Servicios	
Mtra. Ninfa Gabriela Jimenez García	Contraloría General	
Lic. Eugenio David Abreu Castellanos	Oficina del Abogado General.	
Mtro. Hebert Martínez Diaz	Coordinación General de Obras	

----- FIN DEL ACTA -----



Planta arquitectónica




UNIVERSIDAD AUTÓNOMA DEL CARMEN
COORDINACIÓN GENERAL DE OBRA

Dr. Sandra Martha Lafon Leal
Arq. Daniel K. Camacho Maciel
Arq. Mariana M. Díaz Ruiz



ARQUITECTÓNICO PLANTA BAJA
ESC. 1:100

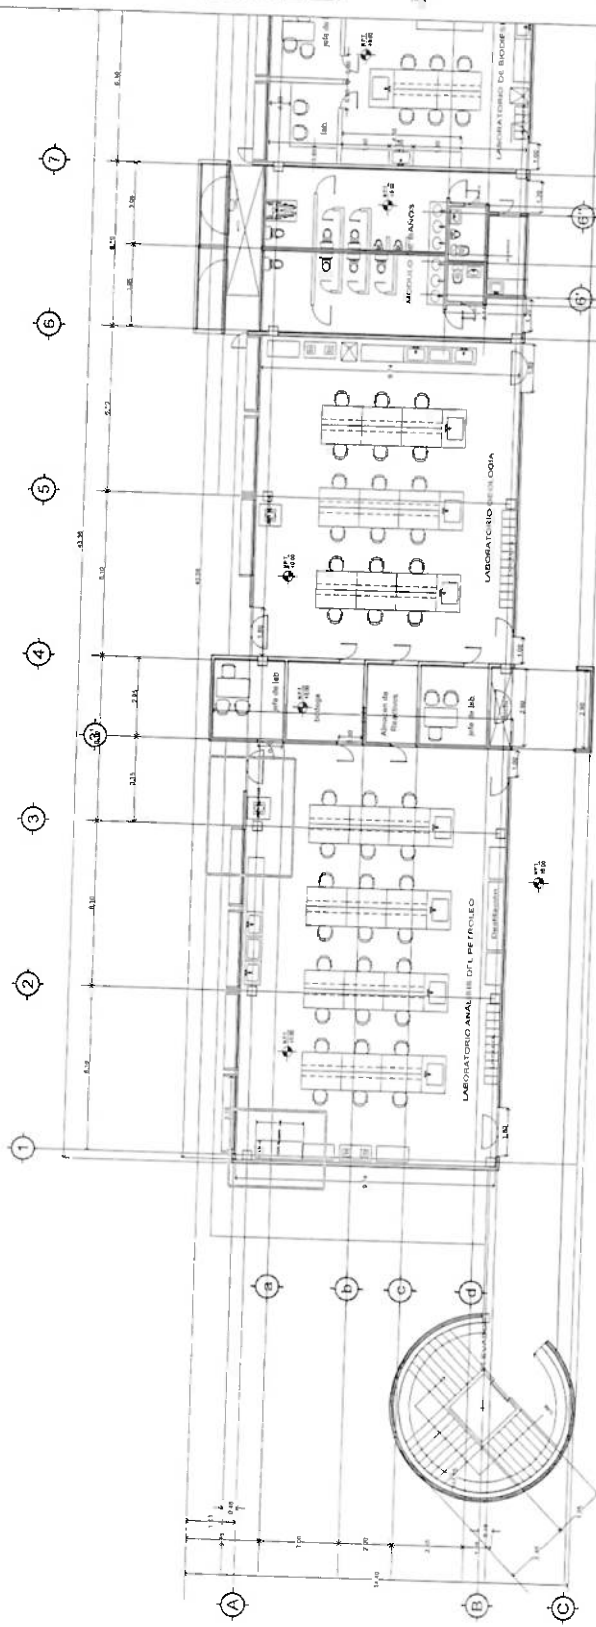

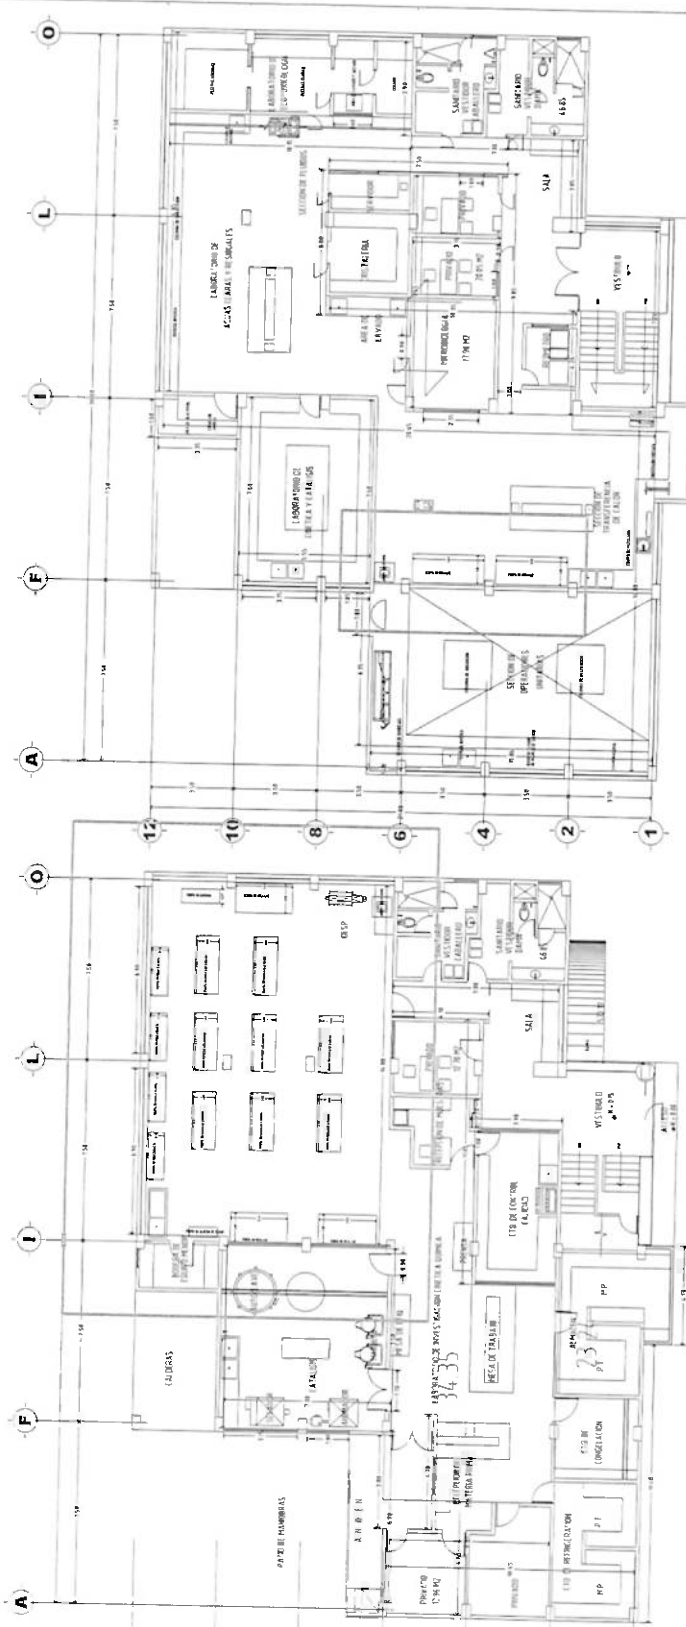


PRIMER NIVEL

PLANTA ARQUITECTONICA (BAJA)
EDIFICIO II-J[illegible]


[illegible]

 [illegible]

Universidad Autónoma del Carmen
Coordinación General de Obra

Dra. Sandra Martha Laffon Leal

Dr. Miguel Guillermo Cárdenas
Coordinador General de Docencia

F. Augusto Maciel
Departamento de Física

— — — — —
[M] Hebert Martinez Diaz
Escuela de Estudios I. Esola. 1961

FACULTAD DE MEDICINA


ARQ-07


80








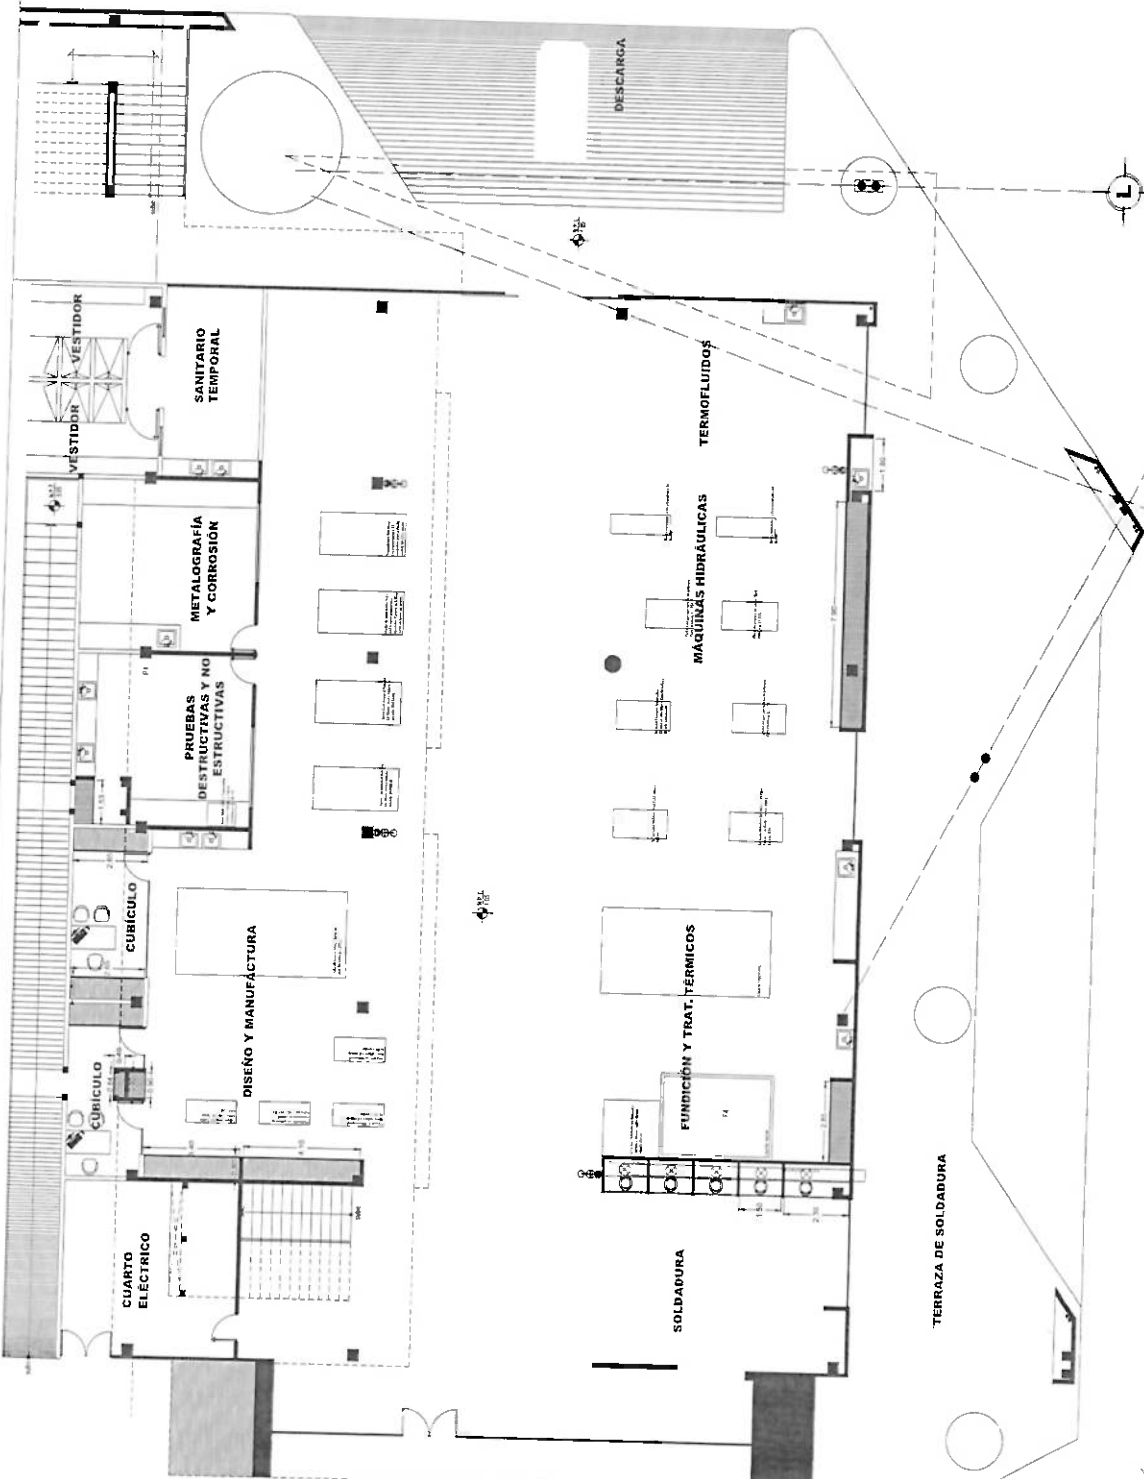

PLANTA BAJA
ESCALA 1:125

1:125

ESCALA